


# UKONČENÍ HYDROIZOLACE NA ATICE

M 1:5

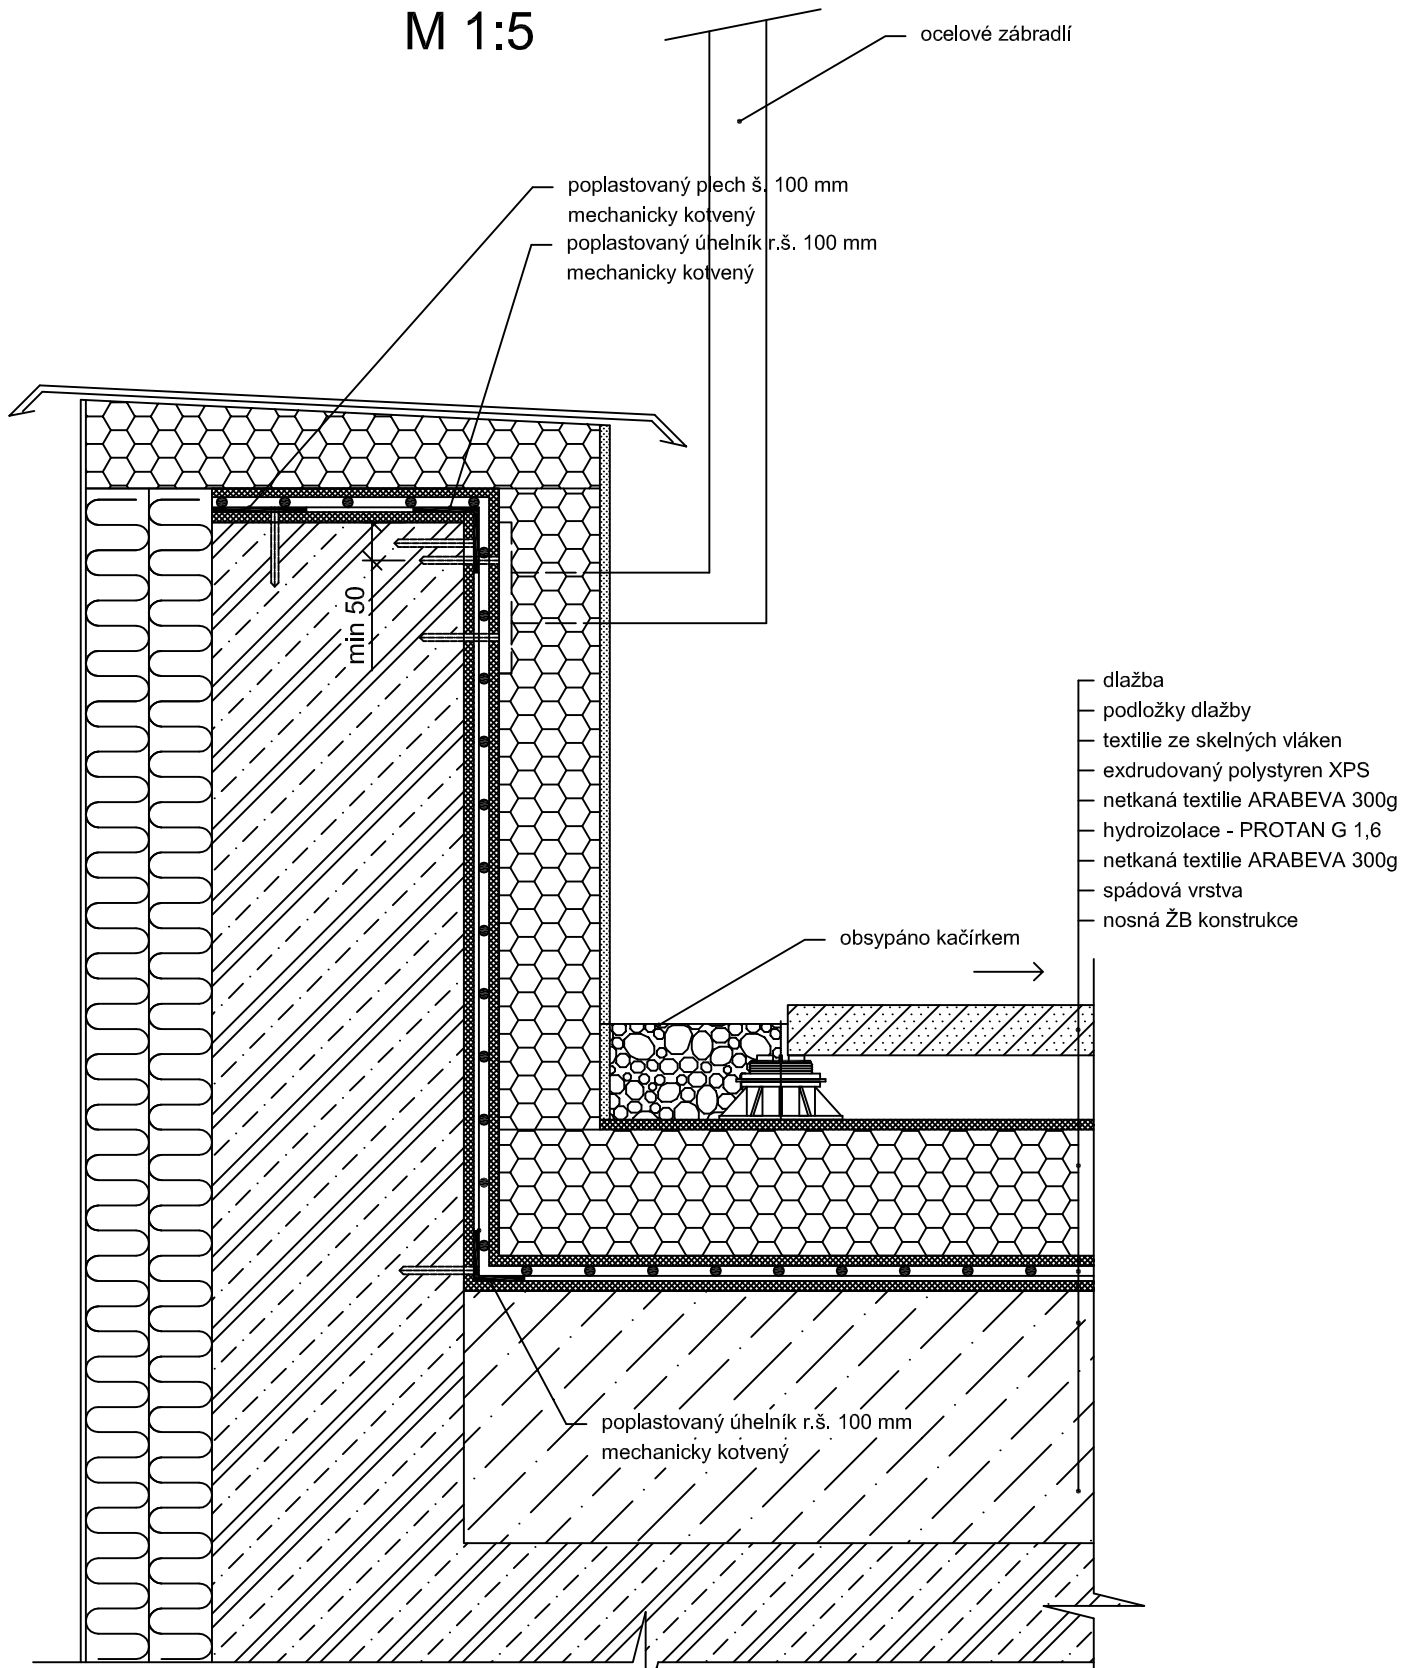

DET. S.1.2.1.2.2.3.2