


# VYTAŽENÍ NA SVISLOU KCI

M 1:10

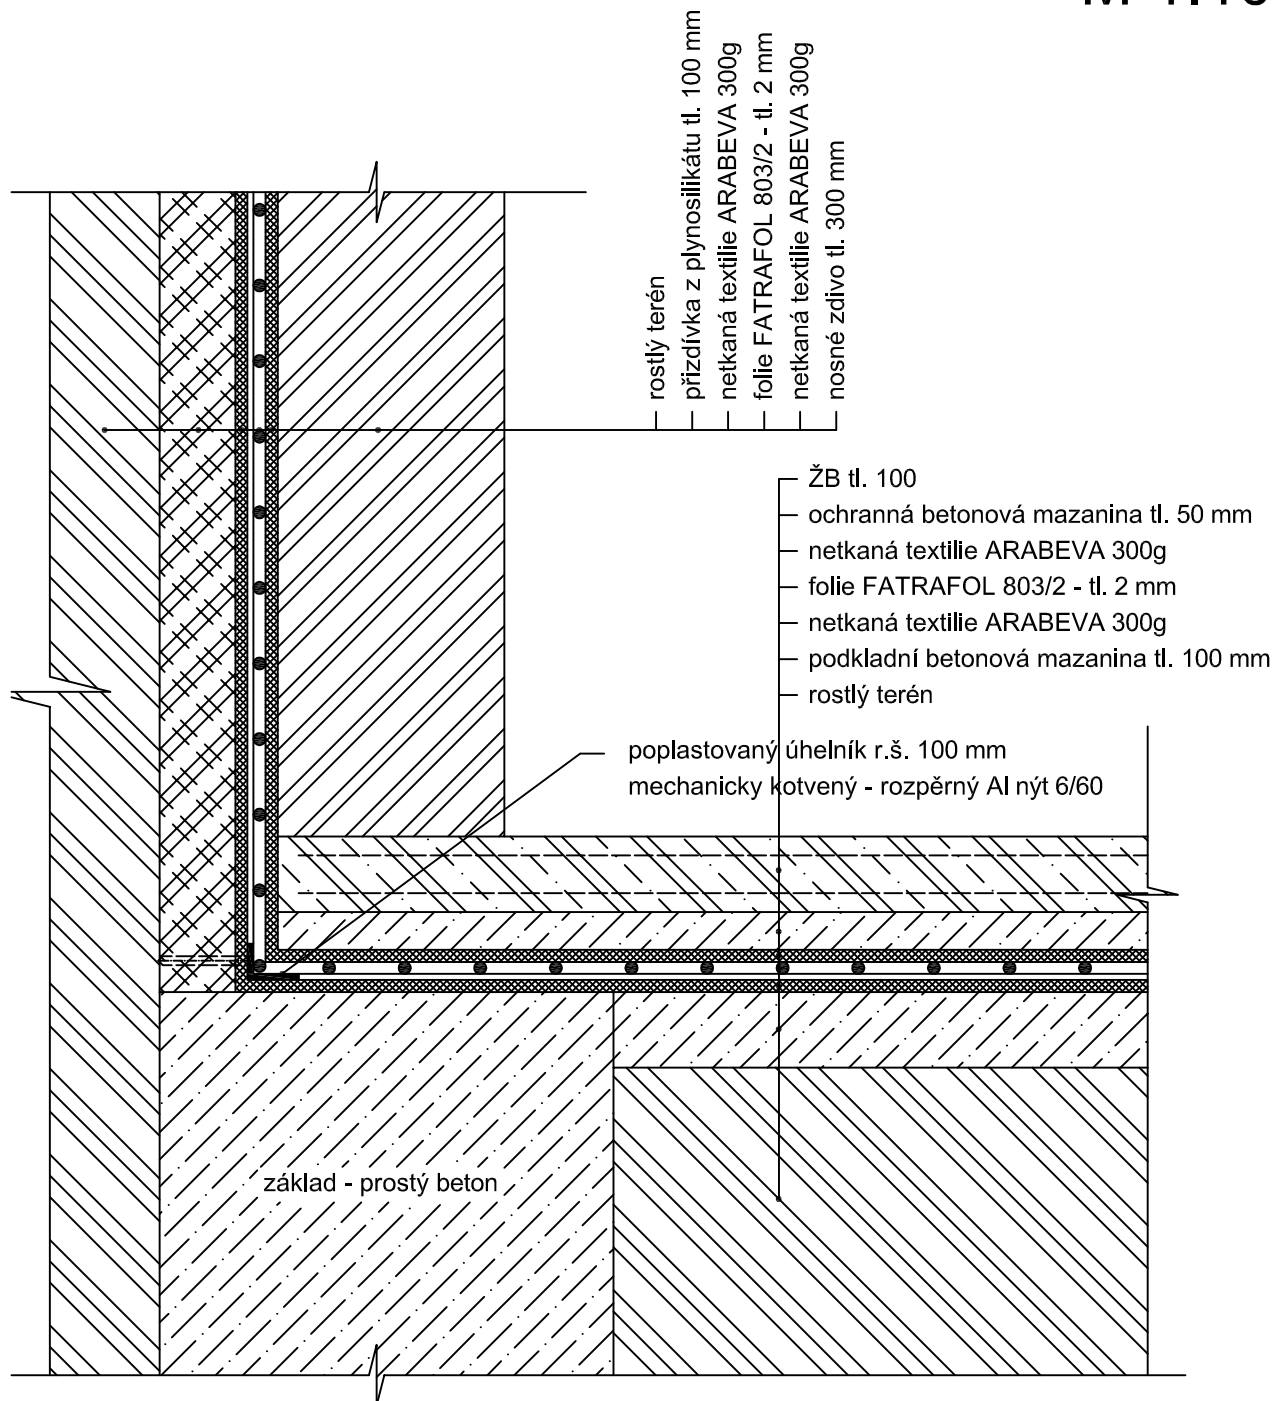

DET. S.3.1.1